



شركة طرق الرياض للمقاولات
RIYADH ROADS CONTRACTING CO.



وزارة الإسكان
MINISTRY OF HOUSING



مكتب رمك للاستشارات الهندسية
Office Ramak For Engineering Consultancy
تصميم - إشراف - تخطيط عمراني - إدارة مشاريع

الهاتف: ٥٤٤٦١٤٦٩ - الفاكس: ٥٥٥٦١٧١٥٥ - البريد الإلكتروني: info@ramakcompany.com

طلب إستلام أعمال

Works Inspection Request - WIR

MIR Serial Number:

ASPHALT BASE COURSE

طلب تسليم

الرقم التسلسلي: ٠٠٠٠

Date

٢٠٢٤/٠٦/٢٥

التاريخ

Location

جدة

المنطقة

Project Title

مشروع تلال الخروب

إسم المشروع

Consultant

مكتب رمك للاستشارات الهندسية

الإستشاري

Contractor :

شركة طرق الرياض للمقاولات

المقاول

الجزء (أ): يتم إستكماله من خلال المقاول

Part A: By the Contractor:

المرفقات

Attachments (tick as appropriate)

☒ Sketch attached to show the location(s)
كروكي توضيحي للموقع

☐ Inspection Check list
قائمة الفحص

☐ Surveyor Field Sheet (if any)
مجلد إستلام الأعمال المساحية

☐ Approved Shop Drawing
الرسومات التنفيذية المعتمدة

☐ Test Reports (if any)
تقارير اختبارات (إن وجدت)

☐ Others (state)
أخرى

Discipline: التصنيف

☐ Civil
إنشائي

☐ Architectural
معماري

☐ Mechanical
ميكانيكا

☐ Electrical
كهرباء

☐ Other (state)
أخرى

Description of Works to be inspected and / or tested:

وصف الأعمال المطلوب تسليمها

اسفلت طبقة أولى

شارع ٠٢

بلوك ١١

Works Quantity:

We certify that these works has been executed in accordance with the Contract Specifications and Approved Drawings

نشهد بأن الأعمال المذكورة أعلاه نفذت حسب مواصفات العقد وحسب المخططات المعتمدة

Name:

الاسم:

Signature

التوقيع:

Designation

المسمى الوظيفي:

Date:

التاريخ: 25/06/2024

Part B: By the Consultant:

الجزء (ب): يتم إستكماله من خلال الإستشاري

Site Inspector's Comments:

ملاحظات القائم بالإستلام

Name:

الاسم:

Signature

التوقيع:

Designation

المسمى الوظيفي:

Date:

التاريخ

Witnessed Site Test Results (If any):

نتائج إختبارات الموقع (إن وجدت)

Passed

مقبول

Failed

مرفوض

N/A

لا يوجد

Resident Engineer Final Comments & Decision:

ملاحظات مدير المشروع - إستشاري



Approved
يعتمد



Approved with Comments
يعتمد بملاحظات



Comply Comments and Resubmit
معالجة الملاحظات وإعادة التقديم



Rejected
مرفوض

Name:

الاسم:

Signature

التوقيع:

Date:

التاريخ

Acceptance does not relieve the contractor from his responsibility and liability concerning compliance with the contract requirement.
إن هذه الموافقة لا تعفي المقاول من مسؤولياته تجاه مطابقة متطلبات العقد

Client	شركة طرق الرياض للمقاولات	Report No.	240463.37
Project	مشروع البنية التحتية - مخطط تلال الغروب	Sampling Date	25/6/2024
Location	جدة - حي الأمير فواز	Sample by	Sumon
Sample Description	BITUMIN BASE COURSE LAYER	Report Date	26/6/2024
Station	STA 0+000 to STA 0+214 Raod 02 Block 11	Tested By	Saddam

Superpave Mix Design Analysis

Specimen I.D.	Bulk Specific Gravity of Compacted Specimen & Volumetric Properties						Design Criteria
	Ndes			Nmax			
	1	2	Ave.	1	2	Ave.	
a. Weight in air, dry (gm)	4808.0	4800.0		4801.0	4835.0		
b. Weight in air, SSD (gm)	4835.0	4826.0		4820.0	4856.0		
c. Weight in water, (gm)	2916.0	2912.0		2935.0	2955.0		
d. Volume, (cc)	1919.0	1914.0		1885.0	1901.0		
e. Specific Gravity (Gmb) (a/d)	2.505	2.508	2.507	2.547	2.543	2.545	
Height @ Nini	135.0	135.0	135.0	136.0	136.0	136.0	
Height @ Ndes	112.0	111.0	111.5	108.5	109.0	108.8	
Height @ Nmax	—	—	—	113.9	114.0	114.0	
% Gmm @ Nini	79.2	78.6	78.9	—	—	—	89 MAX
% Gmm @ Ndes	95.5	95.6	95.6	—	—	—	96±1.5
% Gmm @ Nmax	—	—	—	97.1	97.0	97.0	98 MAX
Air Voids %	4.5	4.4	4.4	2.9	3.0	3.0	2.5 -5.5%
Voids in Mineral Aggregate (VMA) %	14.1	14.0	14.1	—	—	—	12min-14max
Voids Filled (VF) %	68.2	68.6	68.4	—	—	—	65 - 75
Dust Proportion:	0.82						0.80 - 1.60



Maximum Theoretical Specific Gravity (Gmm)				Mix properties	
Specimen I.D.	1	2	3	Gb =	1.020
a. Net weight of loose mix (gm)	2020.0			Gsb =	2.780
b. Net weight of flask & water (gm)	9353.0			Ps =	95.289
c. Net weight of flask, loose mix & water	10603.0			Gse =	2.84
d. Maximum Theoretical Specific Gravity, Gmm (A/(A+B-C))	2.623			Pba =	0.83
e. Average Gmm	2.623			Pbe =	3.92

Total weight of Agg: 2387.0				Sieve analysis			
Extraction & Gradation		Sieve Size	Weight Retained gm	Percent Passing	JMF Limit	Ave.	
		1-1/2"	0	100.0	100.0	100.0	
		1"	85	96.4	91 - 99	96.4	
		3/4"	320	86.6	81 - 89	86.6	
		1/2"	621	74.0	70 - 78	74.0	
		3/8"	923	61.3	58 - 66	61.3	
		#4	1452	39.2	35 - 45	39.2	
		#8	1585	33.6	29 - 37	33.6	
		#16	1765	26.1	21 - 29	26.1	
		#30	1955	18.1	13 - 21	18.1	
		#50	2065	13.5	8 - 16	13.5	
		#100	2285	4.3	3.2 - 7.2	4.3	
		#200	2310	3.2	2 - 5	3.2	
		Pan					
Asphalt Content	1	2					
a. Wt of sample before test, gm	2505.0						
b. Wt of sample after test, gm.	2385.0						
c. Wt of filter before test, gm	29.1						
d. Wt of filter after test, gm	31.1						
e. Wt of sample in filter (c-d), gm	2.0						
f. Wt of total agg, (b+e) gm	2387.0						
g. Wt of Bitumen, (a-f) gm	118.0						
h. Percent AC (g/a x 100), %	4.71						
i. Average Asphalt Content, %	4.71						
j. Optimum asphalt Binder content	4.7% ± 0.4						

Lab. Tech.

Lab. Eng.



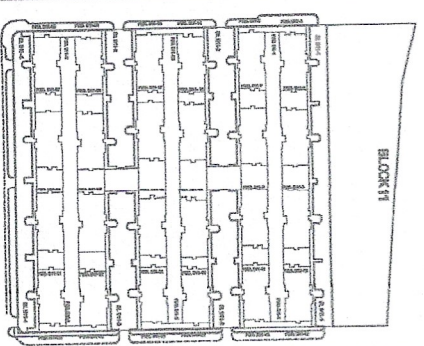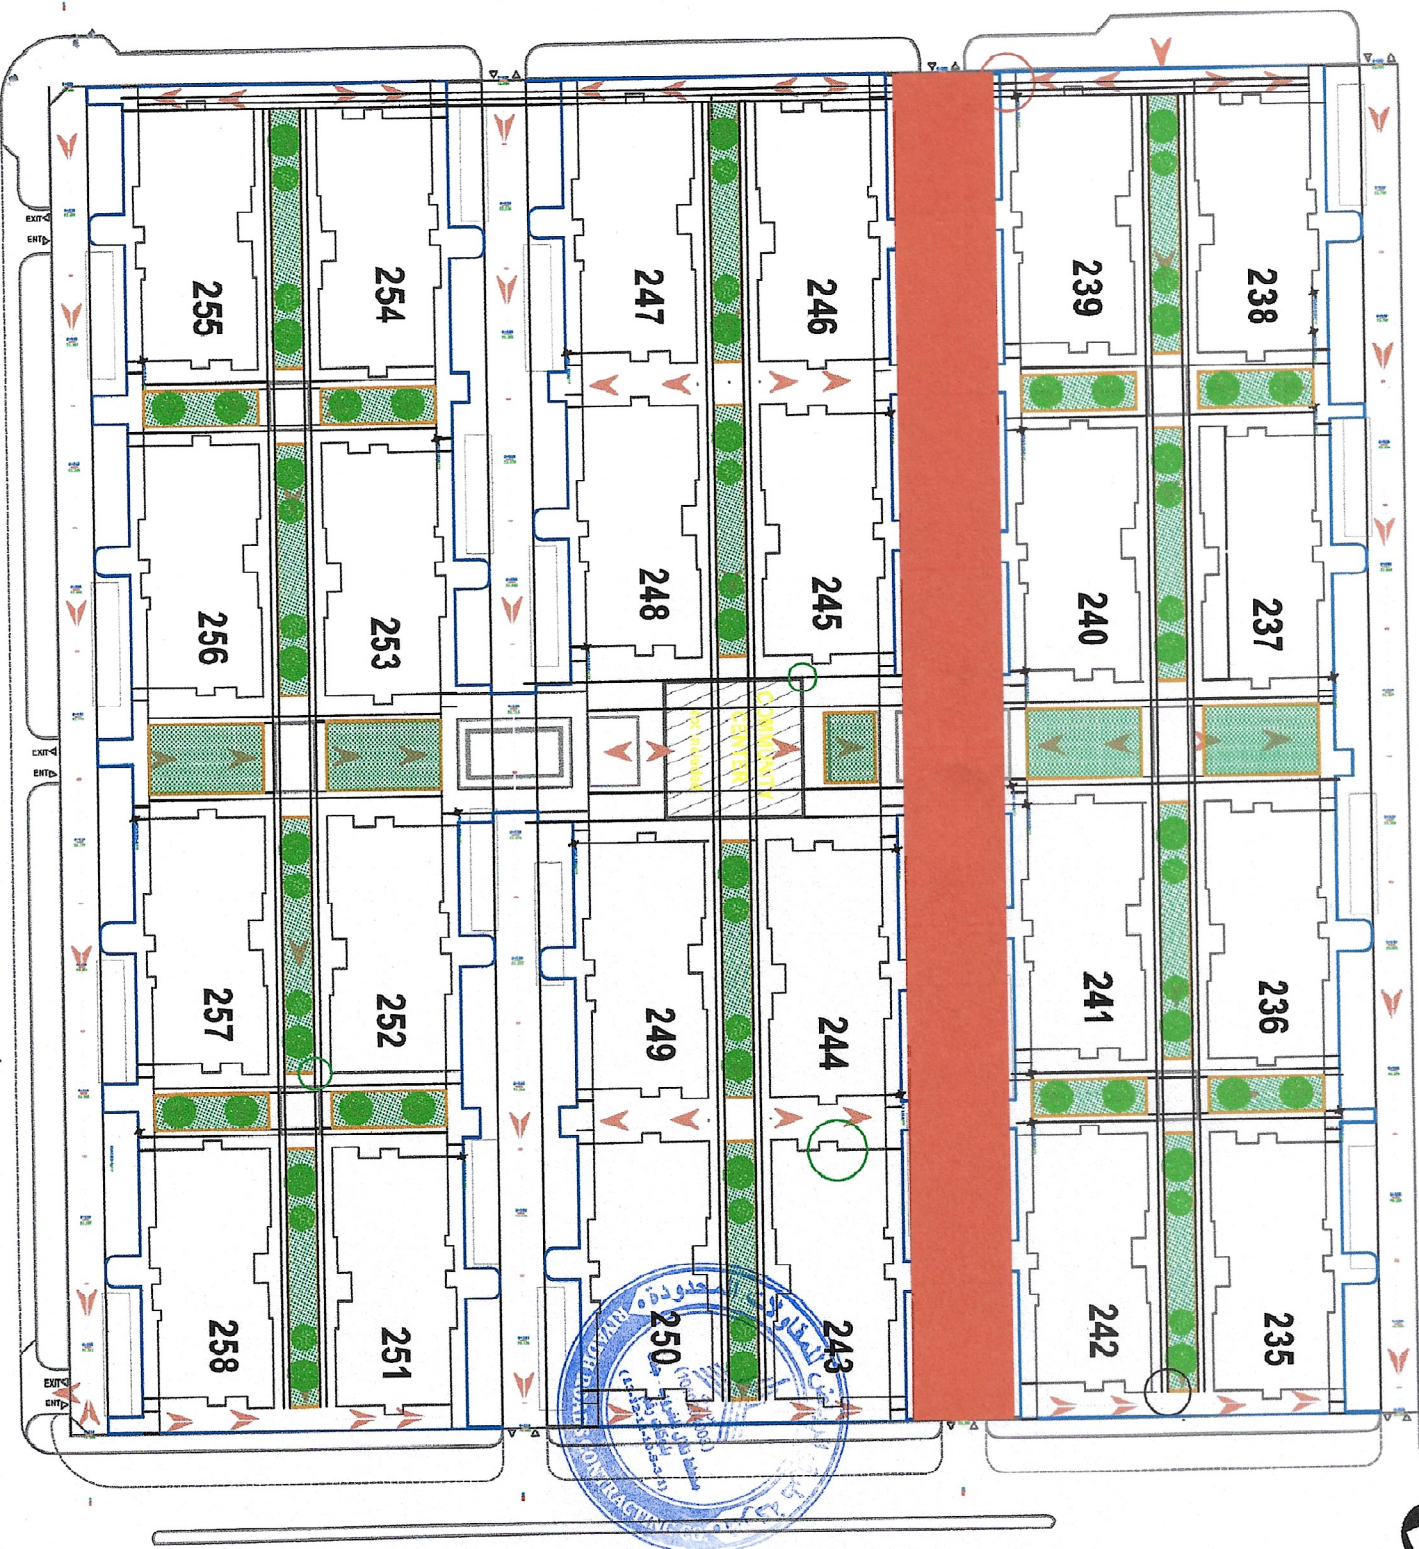

تجاة تصريف المياه

الارض الطبية
الخط التخصصي

اسفلت قائم

لمملكة العربية السعودية

امانة مدينة جدة
البحرية العامة للشرطة والادارة

ادارة تصميم الموقع

مالك / وزارة الاسكان

مطور / شركة ساني الصا

استشاري / العام

استشاری / مکتب رمک

مقام / شركة طرية الى

2000

all angles

الحق اليقين

3

--	--

--	--

[illegible]

--	--

5	
---	--

1:500	الاسم
1:500	

جريدة قصص الطرق

1